


Projet de réglementation publicitaire
Esquisse des zones

-  Périmètre de protection des immeubles remarquables
-  Zone de Publicité Restreinte 1 - 4 m²
-  Zone de Publicité Restreinte 2 - 12 m² - 100 m
-  Zone soumise au règlement national
-  Entrée d'agglomération à déplacer
-  Limites de la zone agglomérée et panneaux d'entrée d'agglomération
-  Zone tampon (en entrée d'agglomération)

Echelle : 0 125 250 375 500 mètres

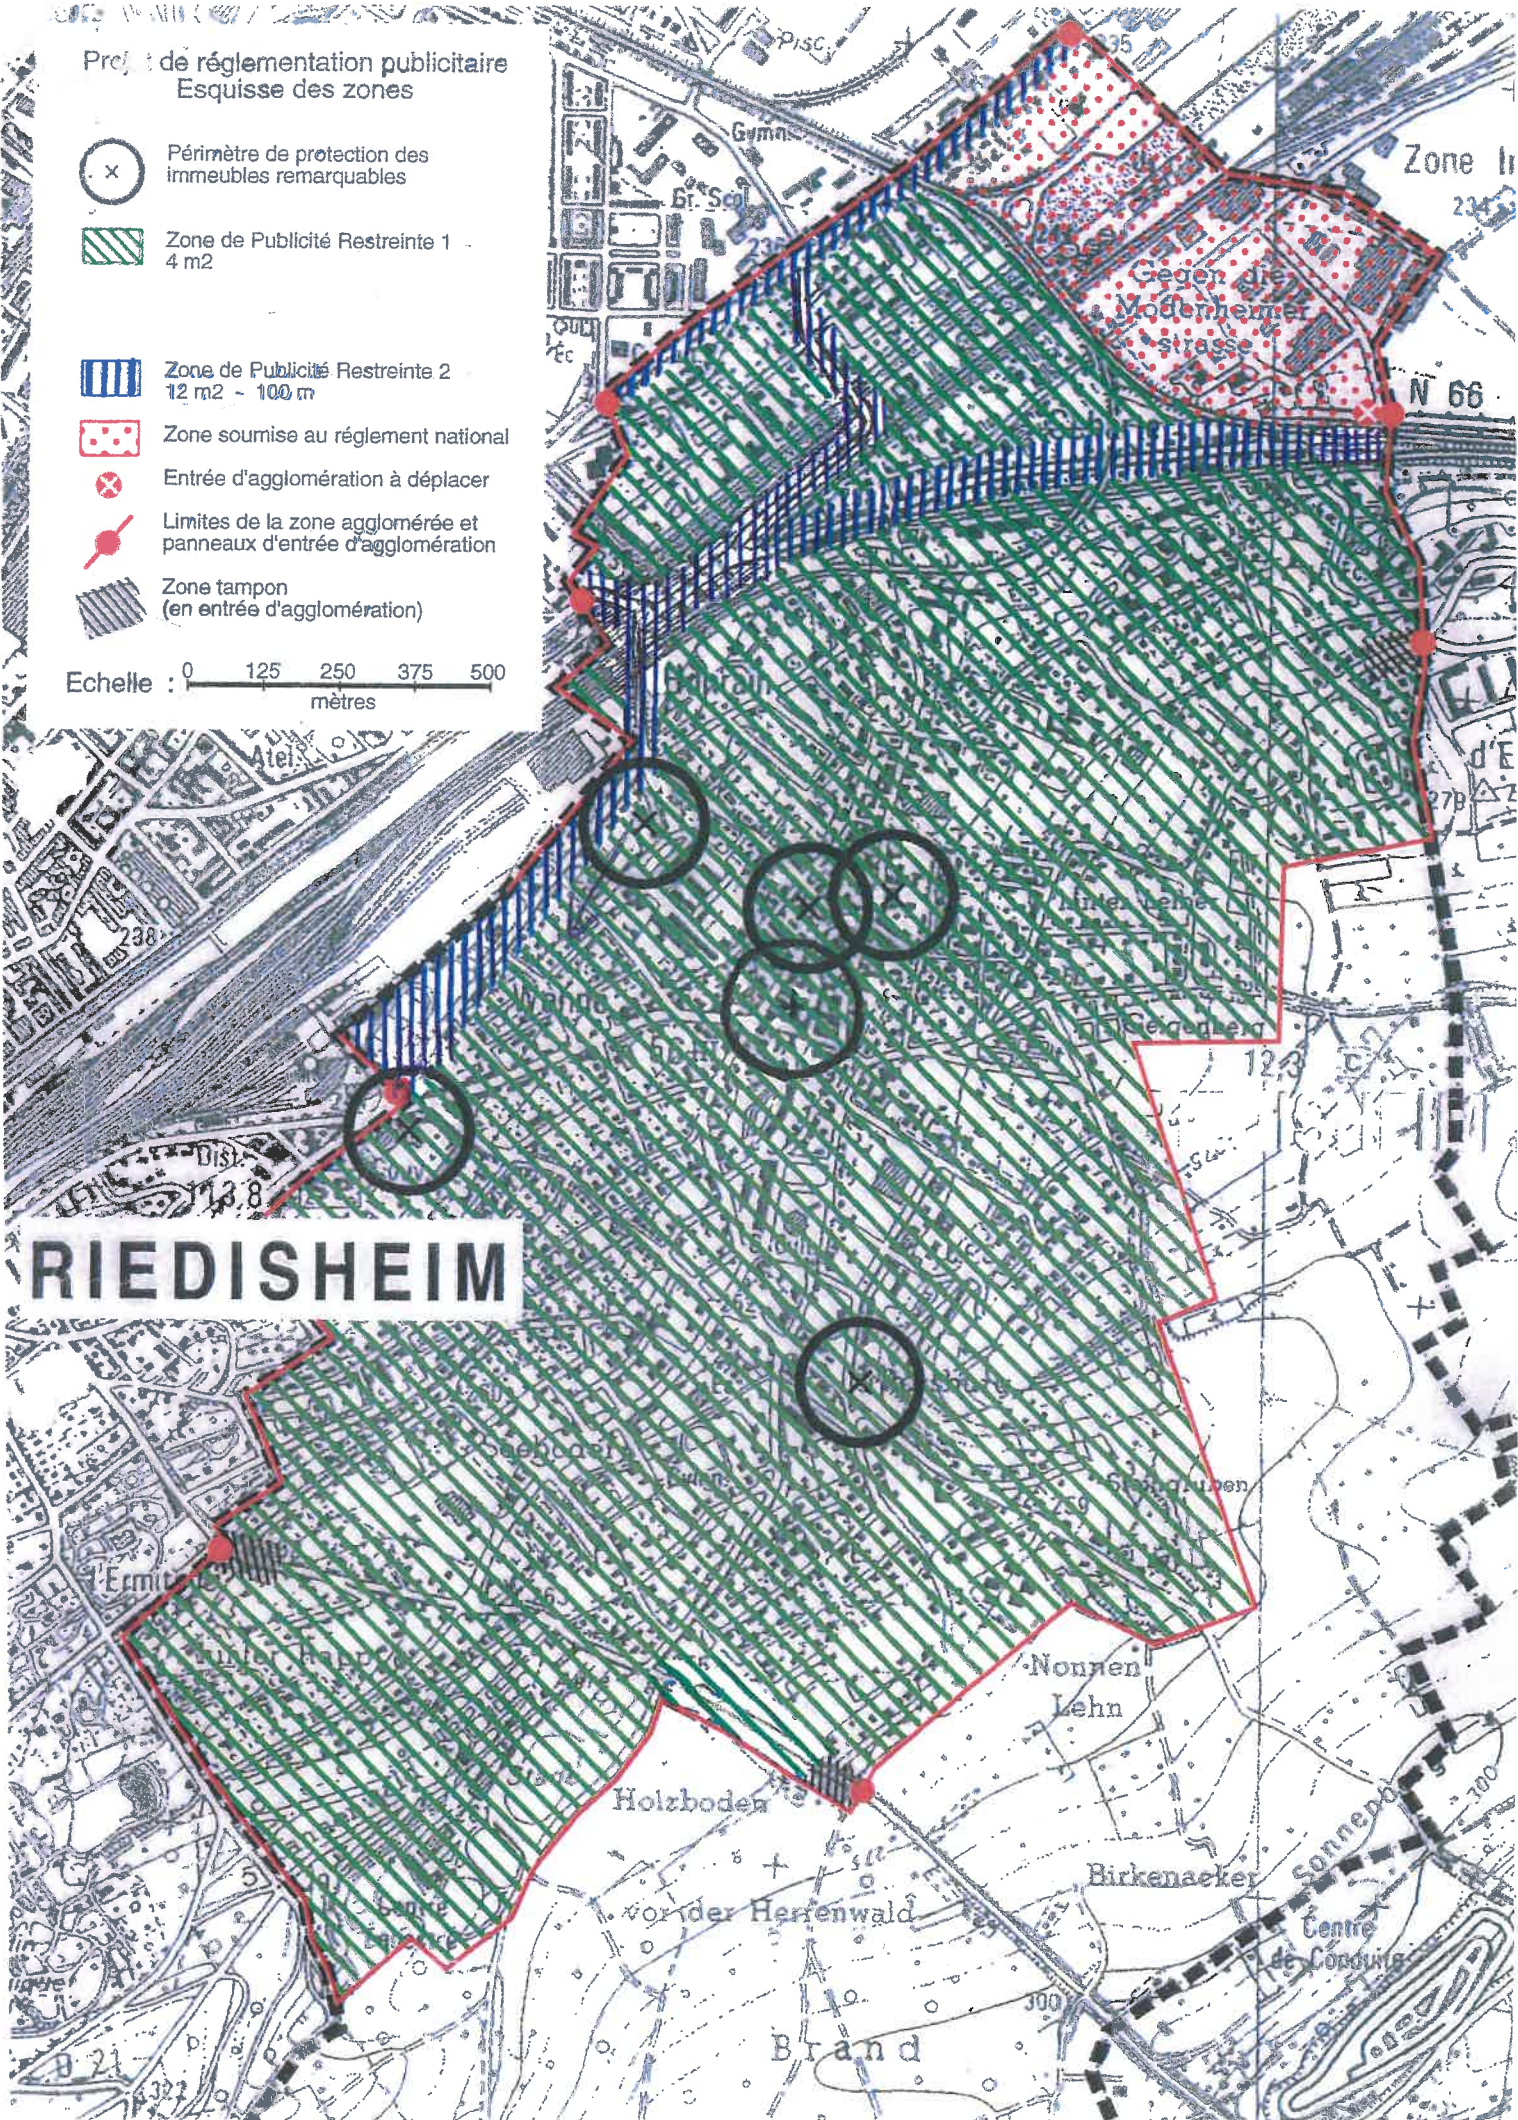

RIEDISHEIM